



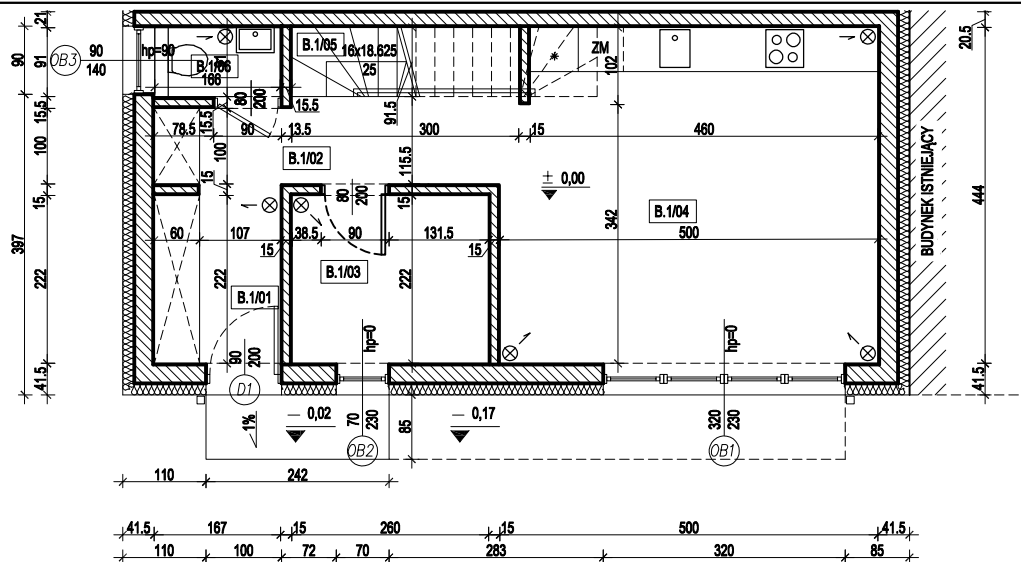

Rzut parteru

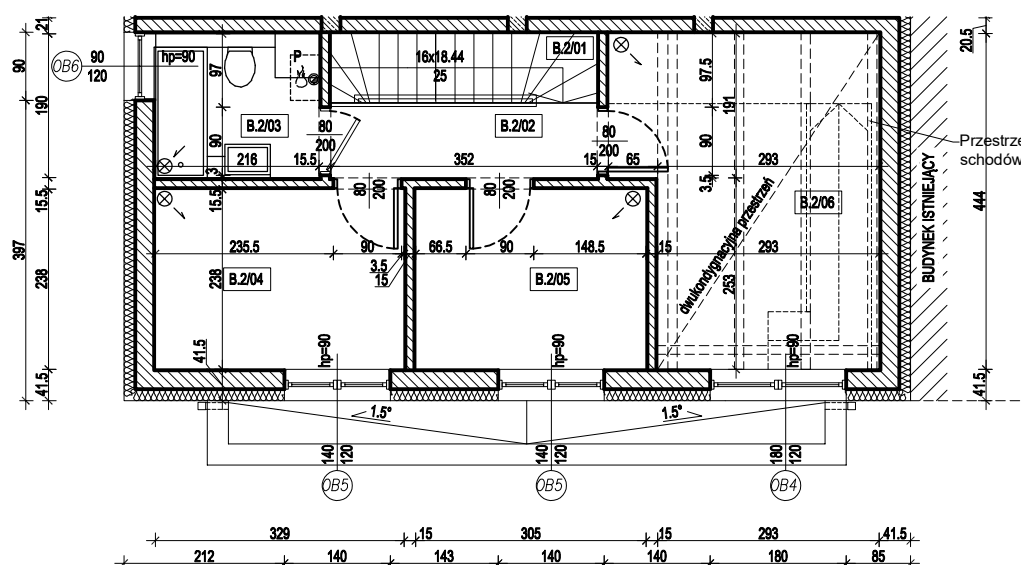


Rzut piętra



Uwaga:

Zakup i montaż schodów i podestu na poddasze nie stanowi części oferty i znajduje się po stronie klienta

	L. p.	Nazwa pomieszczenia	Pow. [m2]
Parter	B. 1/01	Wiatrołap	3,71
	B. 1/02	Korytarz	5,91
	B. 1/03	Gabinet	5,77
	B. 1/04	Salon z kuchnią	21,37
	B. 1/05	Klatka schodowa	1,72
	B. 1/06	Łazienka	1,51
	Suma		39,99
Piętro	B. 2/01	Klatka schodowa	1,97
	B. 2/02	Korytarz	3,47
	B. 2/03	Łazienka	4,10
	B. 2/04	Sypialnia I	7,83
	B. 2/05	Sypialnia II	7,26
	B. 2/06	Sypialnia III	14,22
	Suma		38,85
Razem:			78,84
Powierzchnia dodatkowa			
	B. 3/01	Antresola	7,68
Razem:			86,52

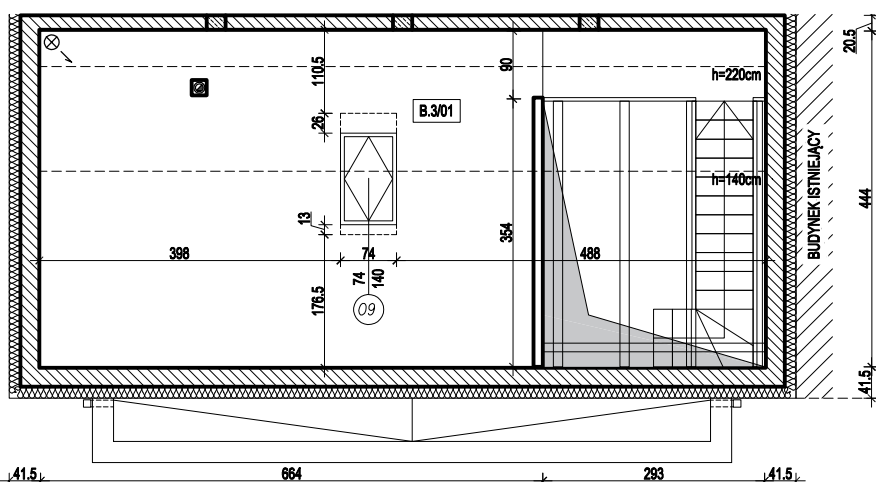

Możliwa aranżacja antresoli



opracowanie:	FULIMA	FULIMA Sp. z o.o. ul. Grabiszyńska 163/108, 53-434 Wrocław	www.fulima.pl
inwestycja:	Spacerowa Park		
temat rys.:	Budynek B1 Lokal 2		
lokalizacja obiektu:	ul. Spacerowa, 55-010 Radwanice dz. nr 614/2, obr. Radwanice,		skala: 1:100
inwestor:	MS INWEST Sp. z o.o. ul. Warszawska 40/2A, 40-008 Katowice		nr rys.: A-B1-02