



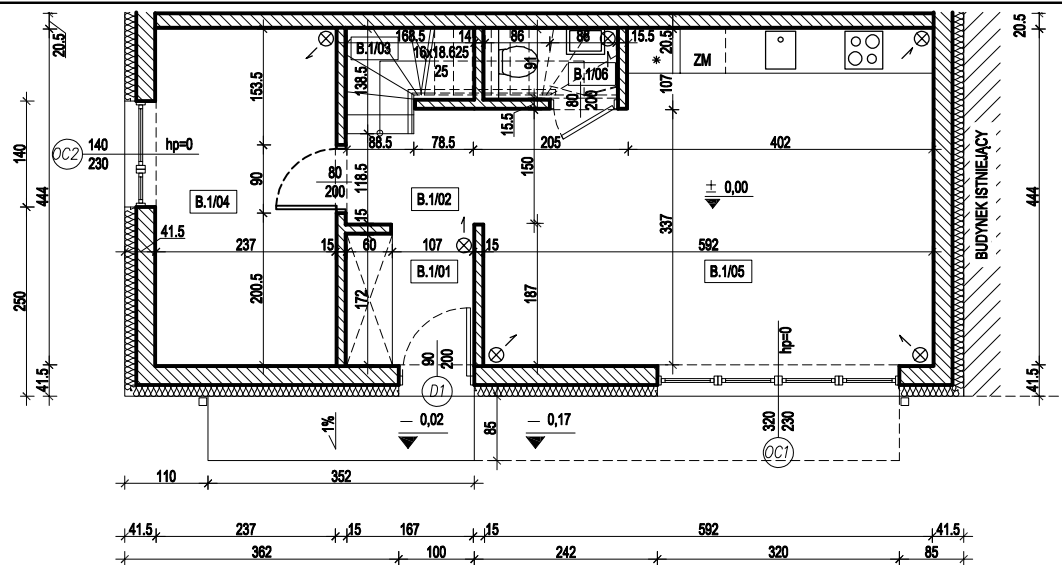

Rzut parteru

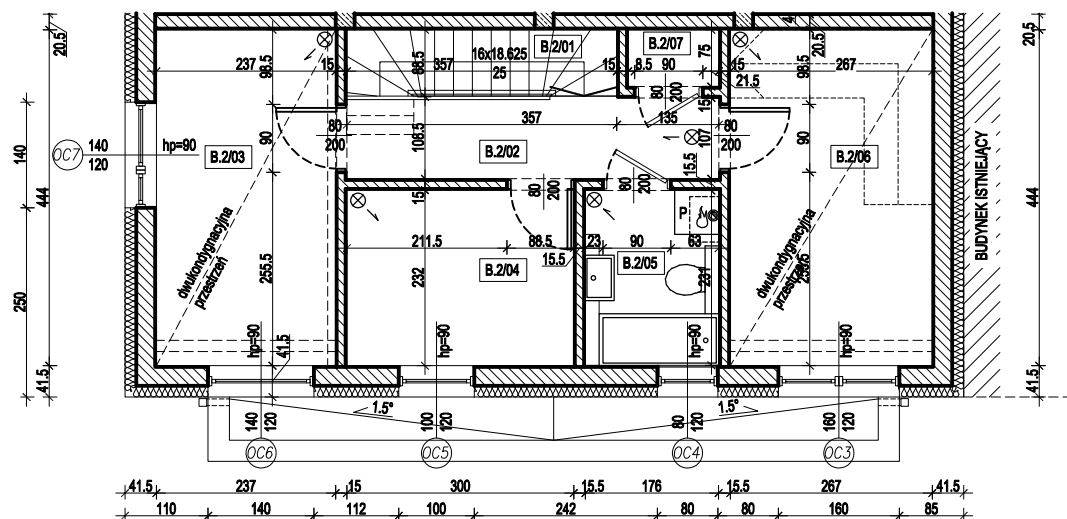


Rzut piętra

Uwaga:

Zakup i montaż schodów na poddasze nie stanowi części oferty i znajduje się po stronie klienta

	L. p.	Nazwa pomieszczenia	Pow. [m ²]
Parter	B. 1/01	Wiatrołap	2,87
	B. 1/02	Korytarz	2,76
	B. 1/03	Klatka schodowa	1,89
	B. 1/04	Sypialnia	10,52
	B. 1/05	Salon z kuchnią	24,25
	B. 1/06	Łazienka	1,10
	Suma		43,39
Piętro	B. 2/01	Klatka schodowa	1,69
	B. 2/02	Korytarz	5,35
	B. 2/03	Sypialnia I	10,52
	B. 2/04	Sypialnia II	6,96
	B. 2/05	Łazienka	4,07
	B. 2/06	Sypialnia III	11,82
	B. 2/07	Pom. Gospodarcze	0,90
	Suma		41,31
Razem:			84,70
Powierzchnia dodatkowa			
	B. 3/01	Antresola	22,51
Razem:			107,21

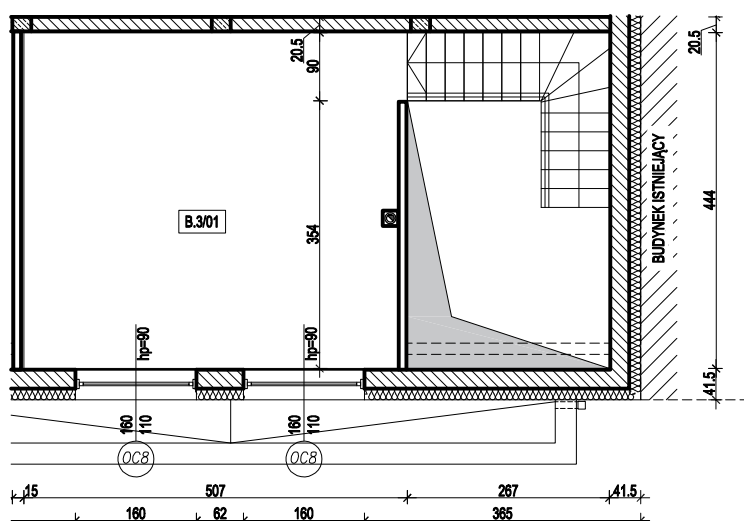

Możliwa aranżacja antresoli

	opracowanie:	 FULIMA Sp. z o.o. www.fulima.pl ul. Grabiszyńska 163/108, 53-434 Wrocław	
	inwestycja:	Spacerowa Park	
	temat rys.:	Budynek C3 Lokal 2	
	lokalizacja obiektu:	ul. Spacerowa, 55-010 Radwanice dz. nr 614/2, obr. Radwanice,	skala: 1:100
inwestor:		MS INWEST Sp. z o.o. ul. Warszawska 40/2A, 40-008 Katowice	nr rys.: A-C3-02